
※ [구로문화재단] 갤러리 구루지 _ FLOOR PLAN

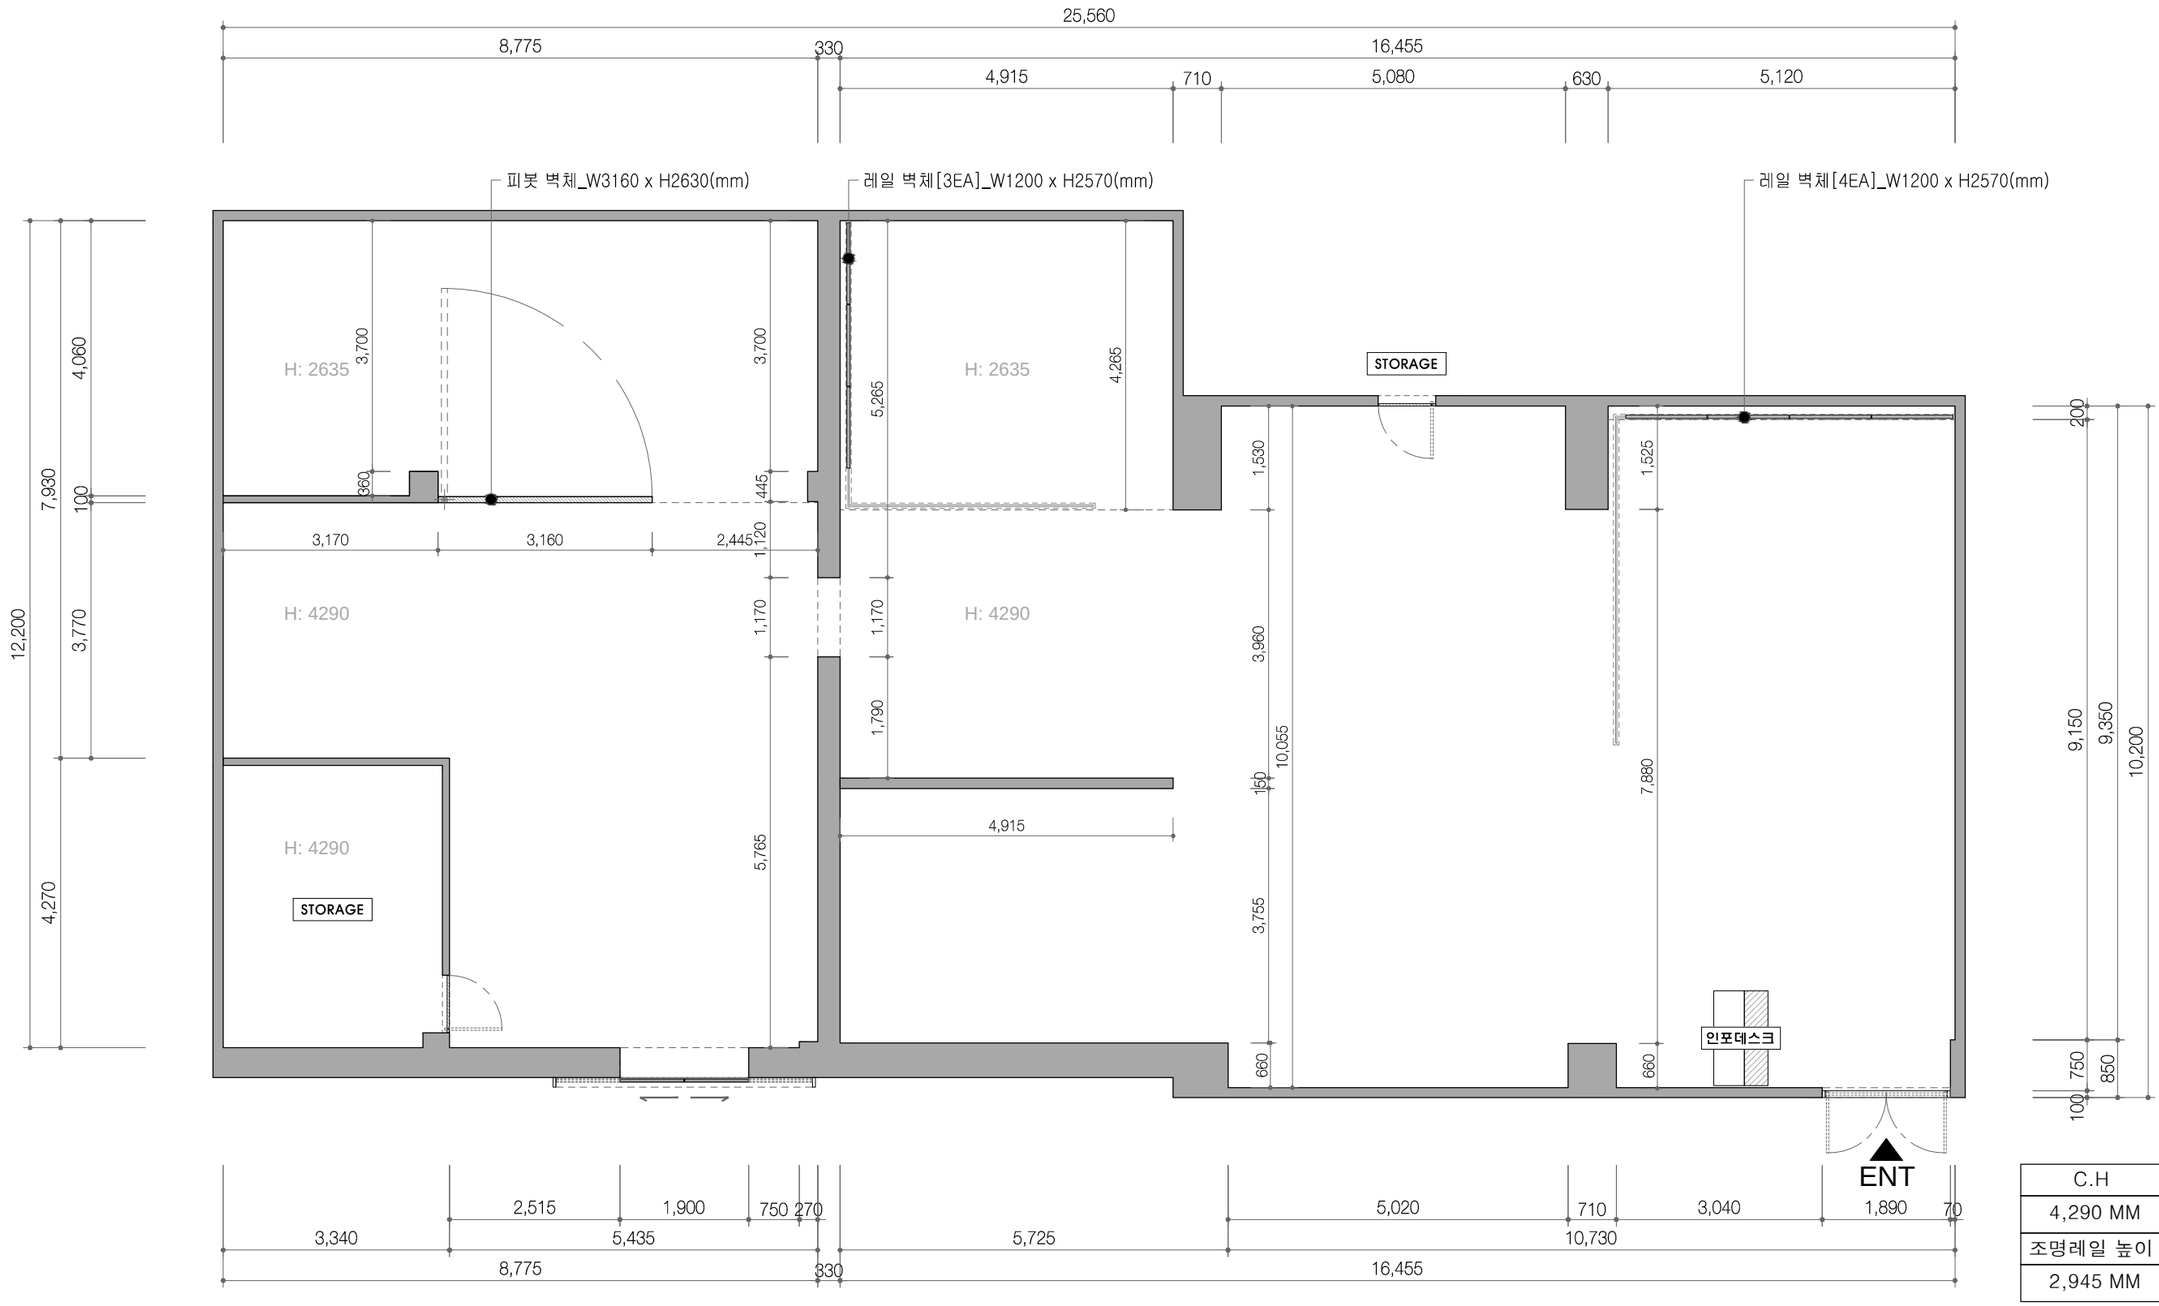

C.H	C.H (보 높이)
4,290 MM	3,800 MM
조명레일 높이	FIN / C.H
2,945 MM	2,635 MM

갤러리 면적 (창고 제외)
265.65 M2 (80.36 PY)

[구로문화재단] 갤러리 구루지 _ FLOOR PLAN

SCALE : 1 /90

Revisions

Notes

Rev. Description Drawn Check Issued to Date Issued

john·matthew·peter

4F 404, Zandariro 104, Mapo-gu, Seoul / KR

www.johnmatthewpeter.com

KEY PLAN

265.65M² / 80.36PY

Project [구로문화재단] 갤러리 구루지


Client 구로문화재단

Date 2021. 10.

Scale / Format 1 / 90

Drawing Name TaeGyun Kim . (matthew) Drawing No. 01

※ [구로문화재단] 갤러리 구루지 _ FLOOR PLAN
전열[콘센트 2구] 위치

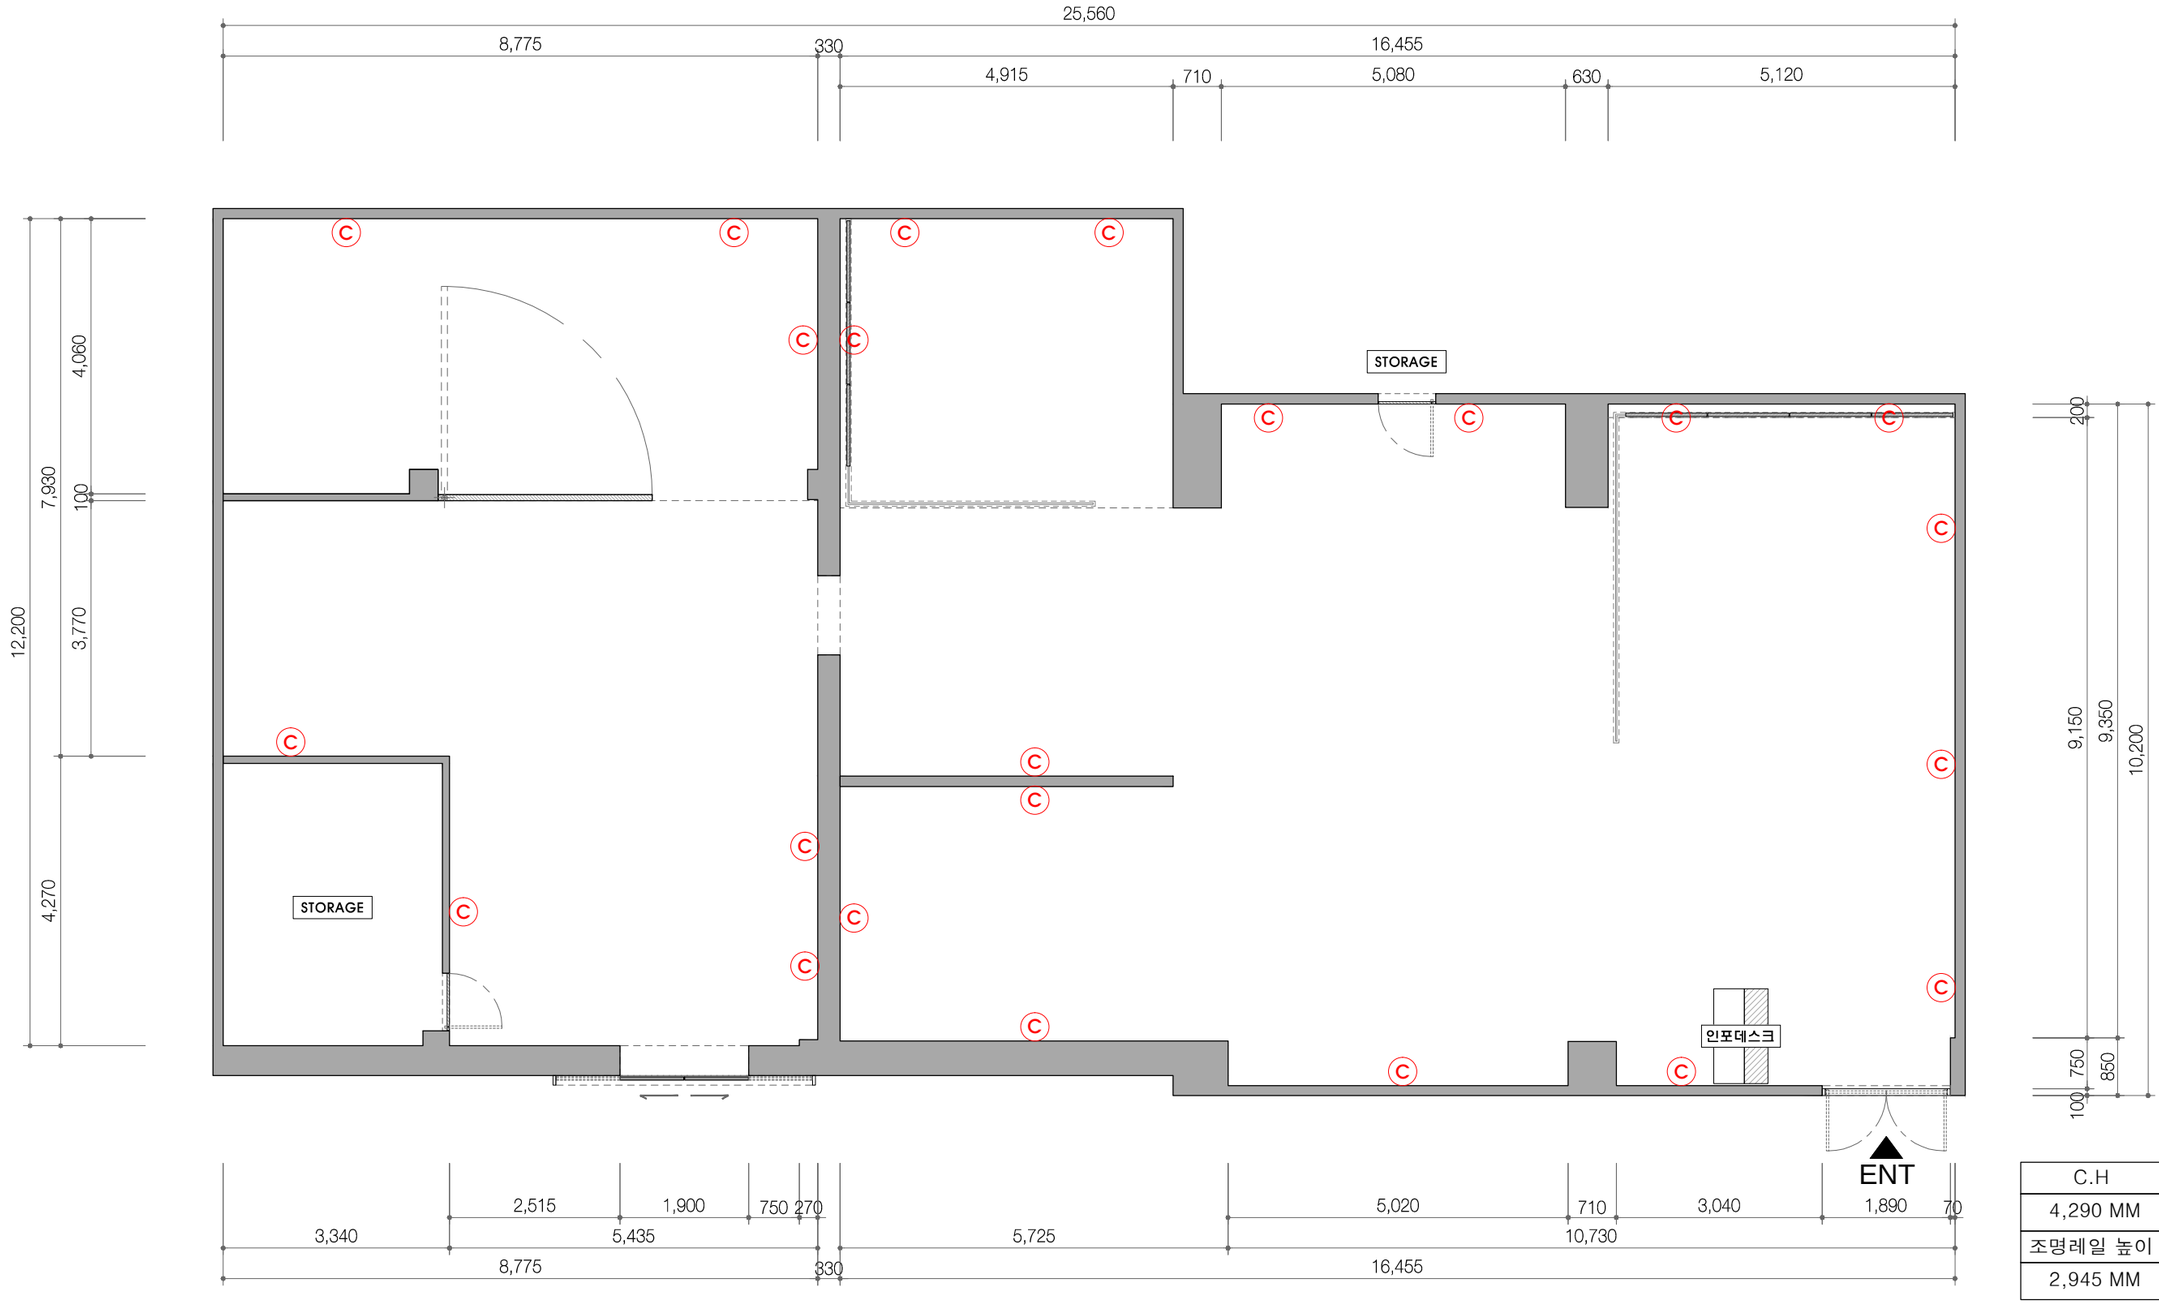

C.H	C.H (보 높이)
4,290 MM	3,800 MM
조명레일 높이	FIN / C.H
2,945 MM	2,635 MM

갤러리 면적 (창고 제외)
265.65 M2 (80.36 PY)

[구로문화재단] 갤러리 구루지 _ FLOOR PLAN
SCALE : 1 /90

Revisions

Rev. Description Drawn Check Issued to Date Issued

Notes


john·matthew·peter
4F 404, Zandariro 104, Mapo-gu, Seoul / KR
www.johnmatthewpeter.com

KEY PLAN

265.65M² / 80.36PY

Project [구로문화재단] 갤러리 구루지
Client 구로문화재단
Date 2021. 10.
Scale / Format 1 / 90
Drawing Name TaeGyun Kim . (matthew) Drawing No. 01

※ [구로문화재단] 갤러리 구루지 _ FLOOR PLAN
천정 조명레일 위치

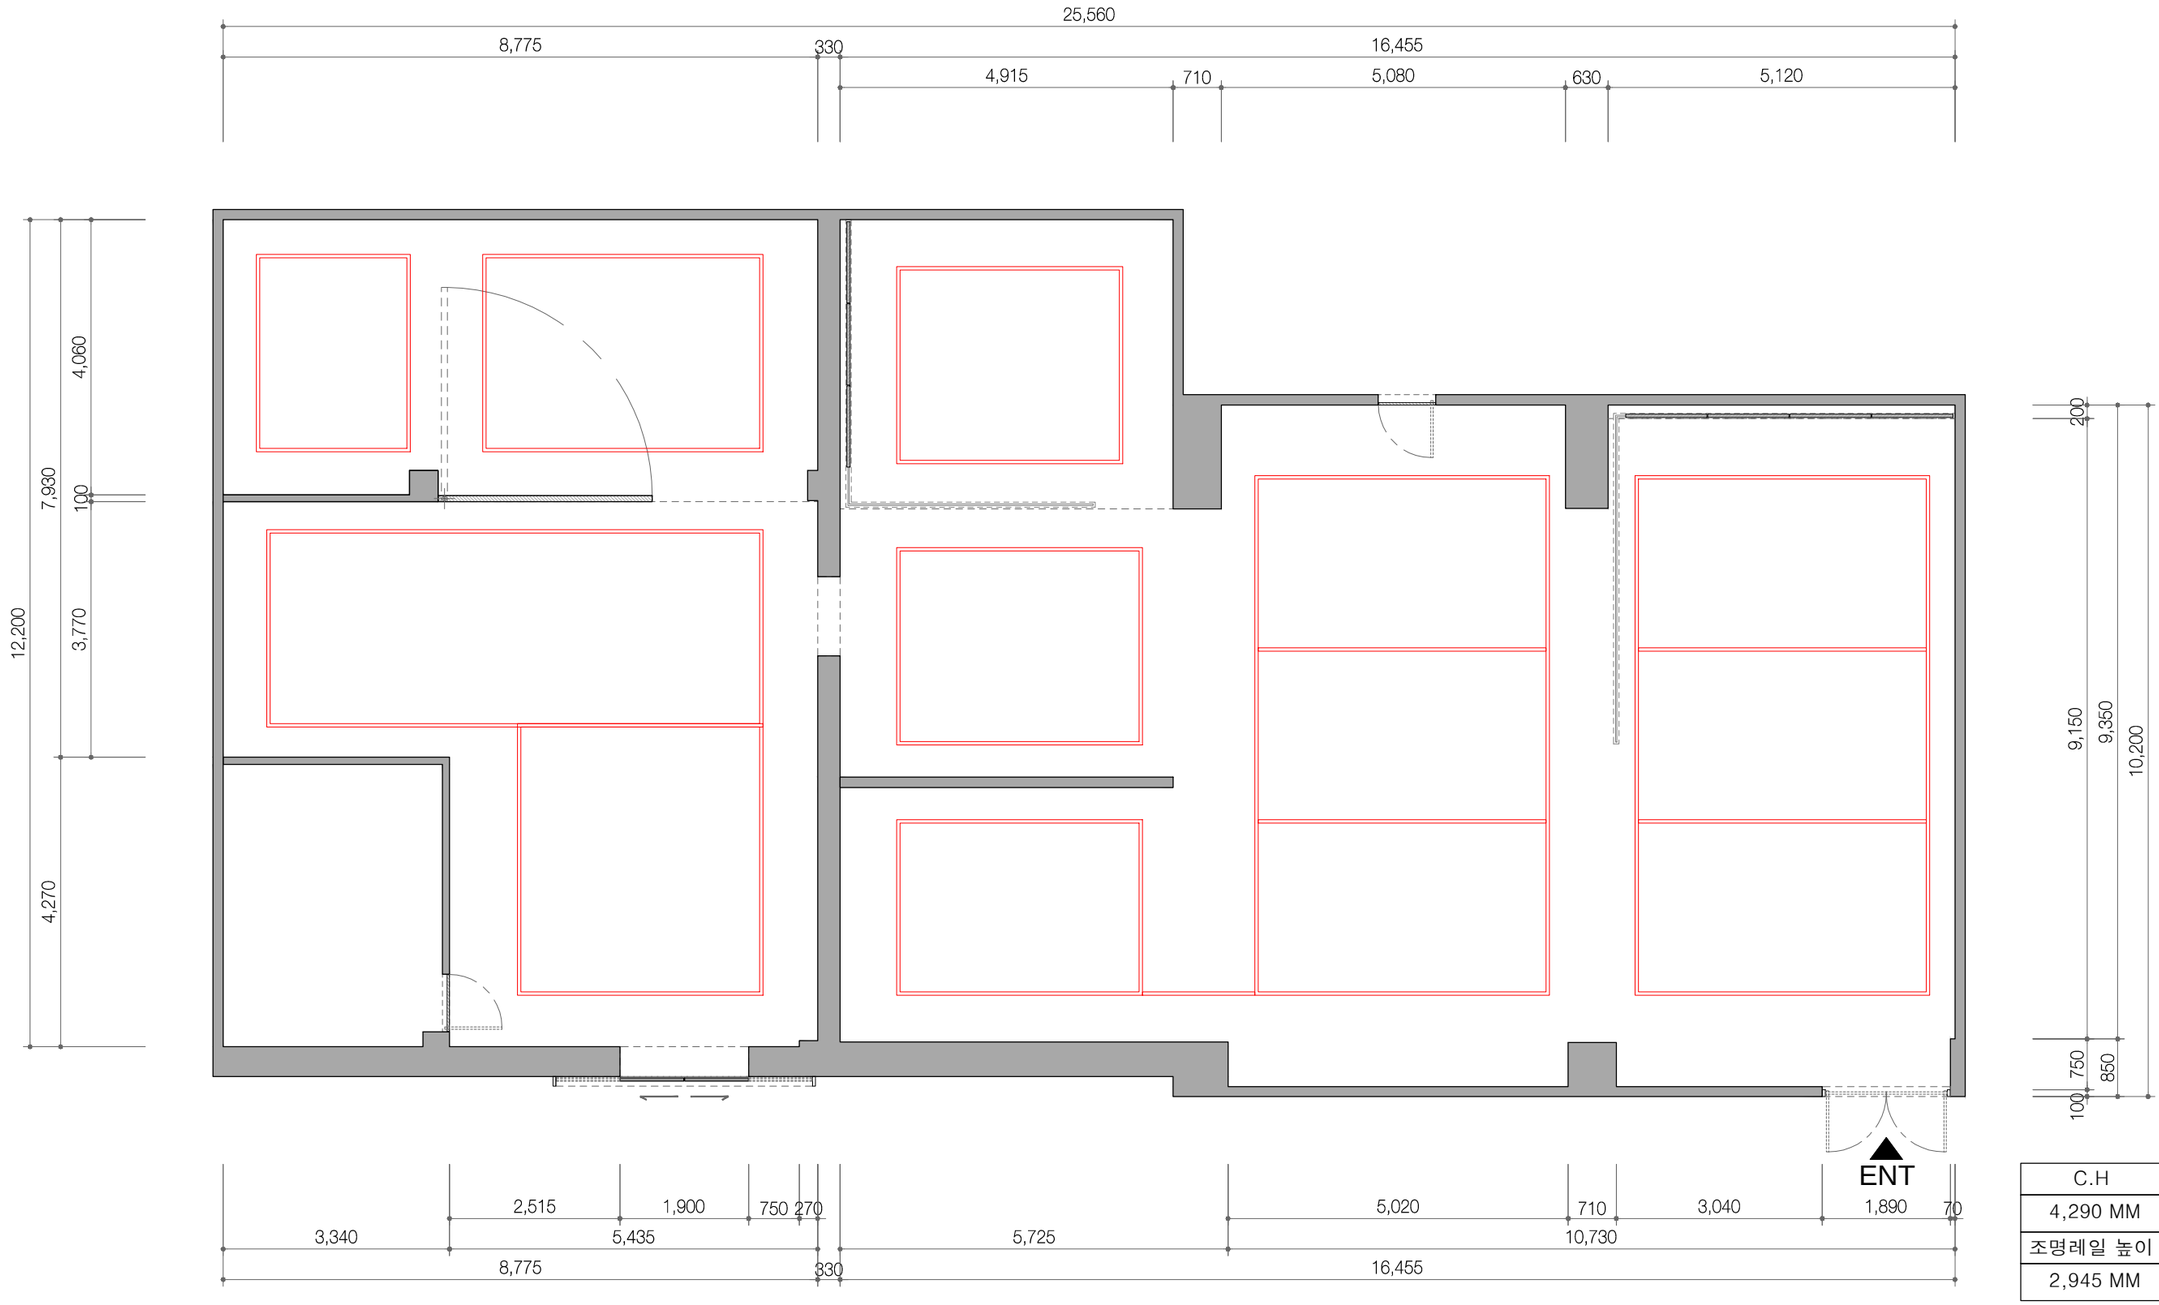

C.H	C.H (보 높이)
4,290 MM	3,800 MM
조명레일 높이	FIN / C.H
2,945 MM	2,635 MM

갤러리 면적 (창고 제외)
265.65 M2 (80.36 PY)

[구로문화재단] 갤러리 구루지 _ FLOOR PLAN
SCALE : 1 /90


Revisions

Rev. Description Drawn Check Issued to Date Issued

Notes

john•matthew•peter
4F 404, Zandariro 104, Mapo-gu, Seoul / KR
www.johnmatthewpeter.com

KEY PLAN

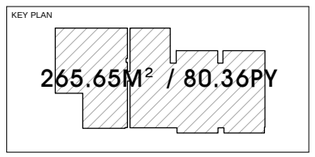

Project [구로문화재단] 갤러리 구루지
Client 구로문화재단
Date 2021. 10.
Scale / Format 1 / 90
Drawing Name TaeGyun Kim . (matthew) Drawing No. 01